
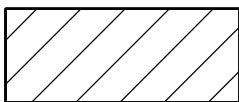


СХЕМА

размещения нестационарного торгового объекта
киоска, специализация - продовольственная торговля
по адресу: Великий Новгород, Михайлова ул., около д.3
площадью 8,0 кв.м

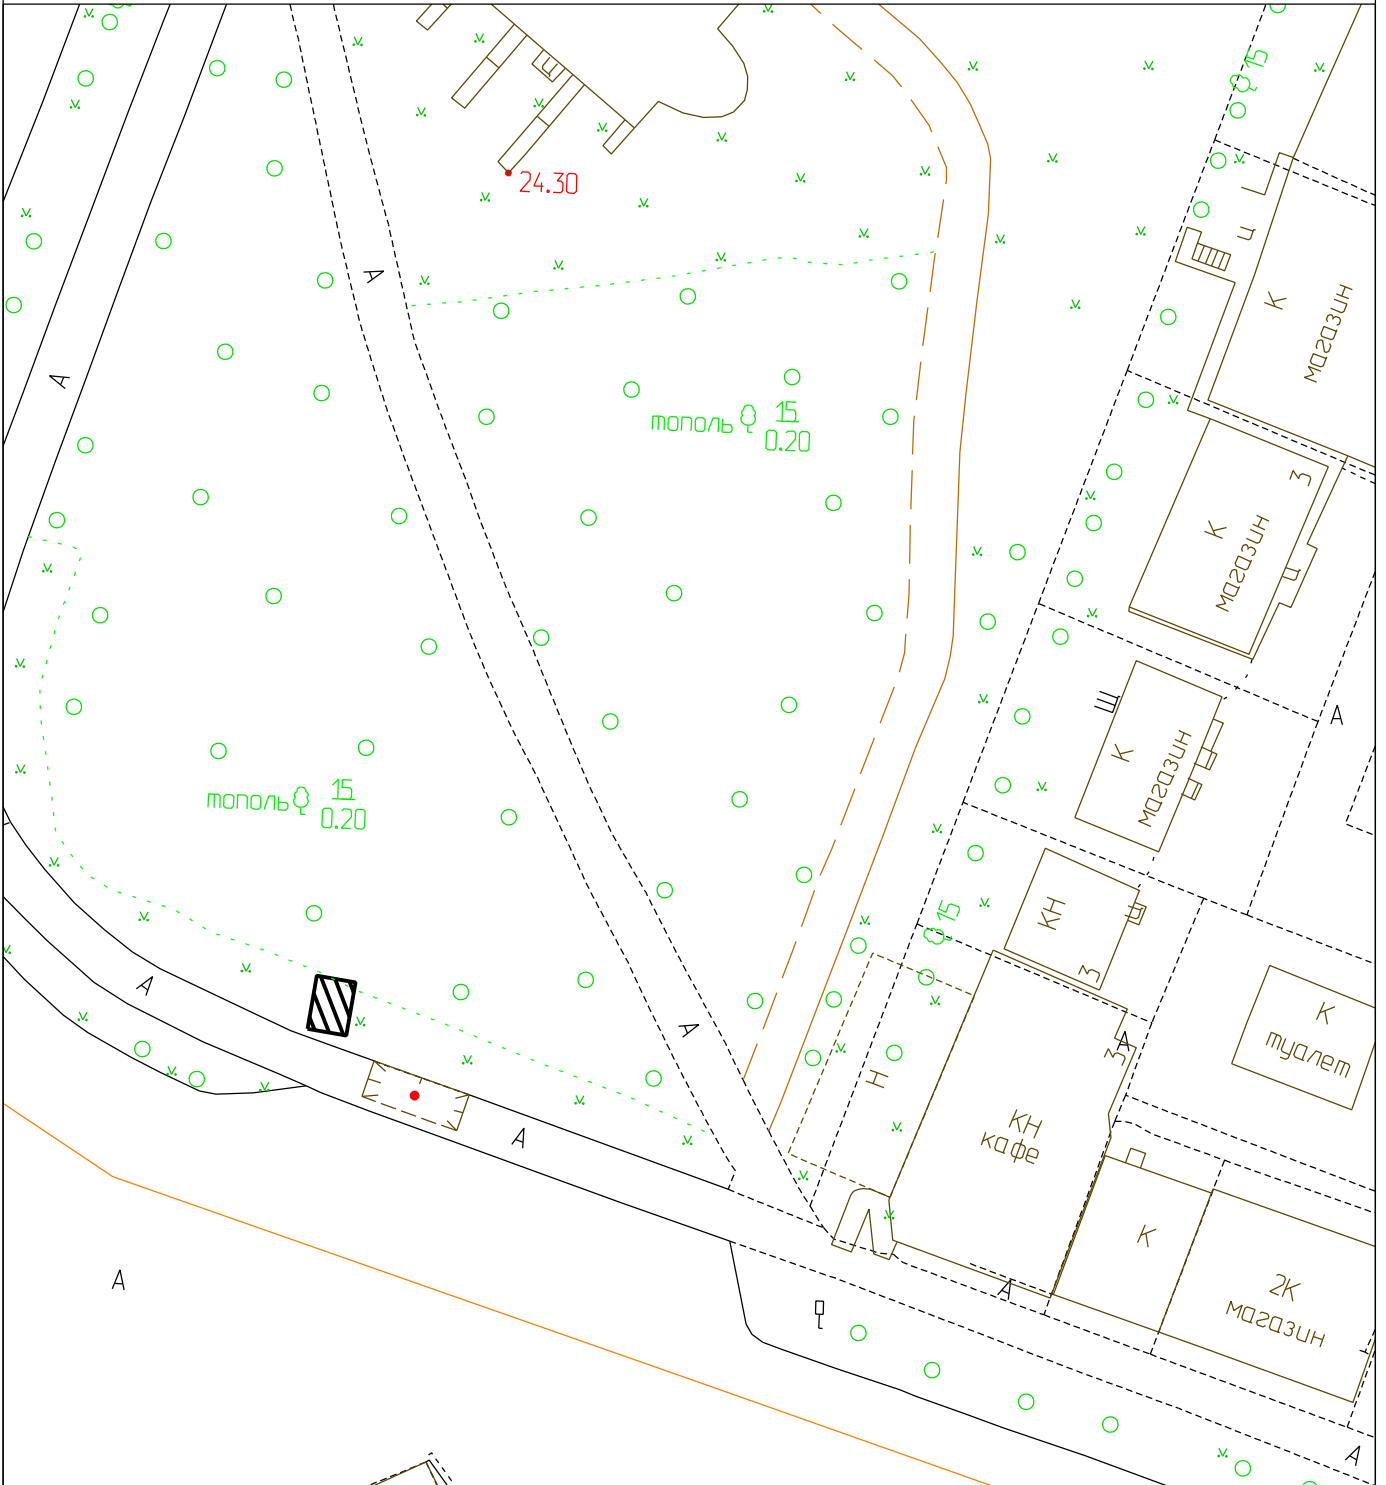

Условные обозначения:
нестационарный торговый объект - киоск

ФИО	Подпись, Дата	ФИО	Подпись, Дата
Вотинцева Н.И.			