
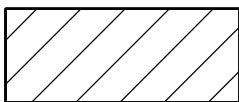


СХЕМА

размещения нестационарного торгового объекта
киоска, специализация - продовольственная торговля
по адресу: Великий Новгород, Большая Санкт-Петербургская ул., около д. 24
площадью 8,0 кв.м

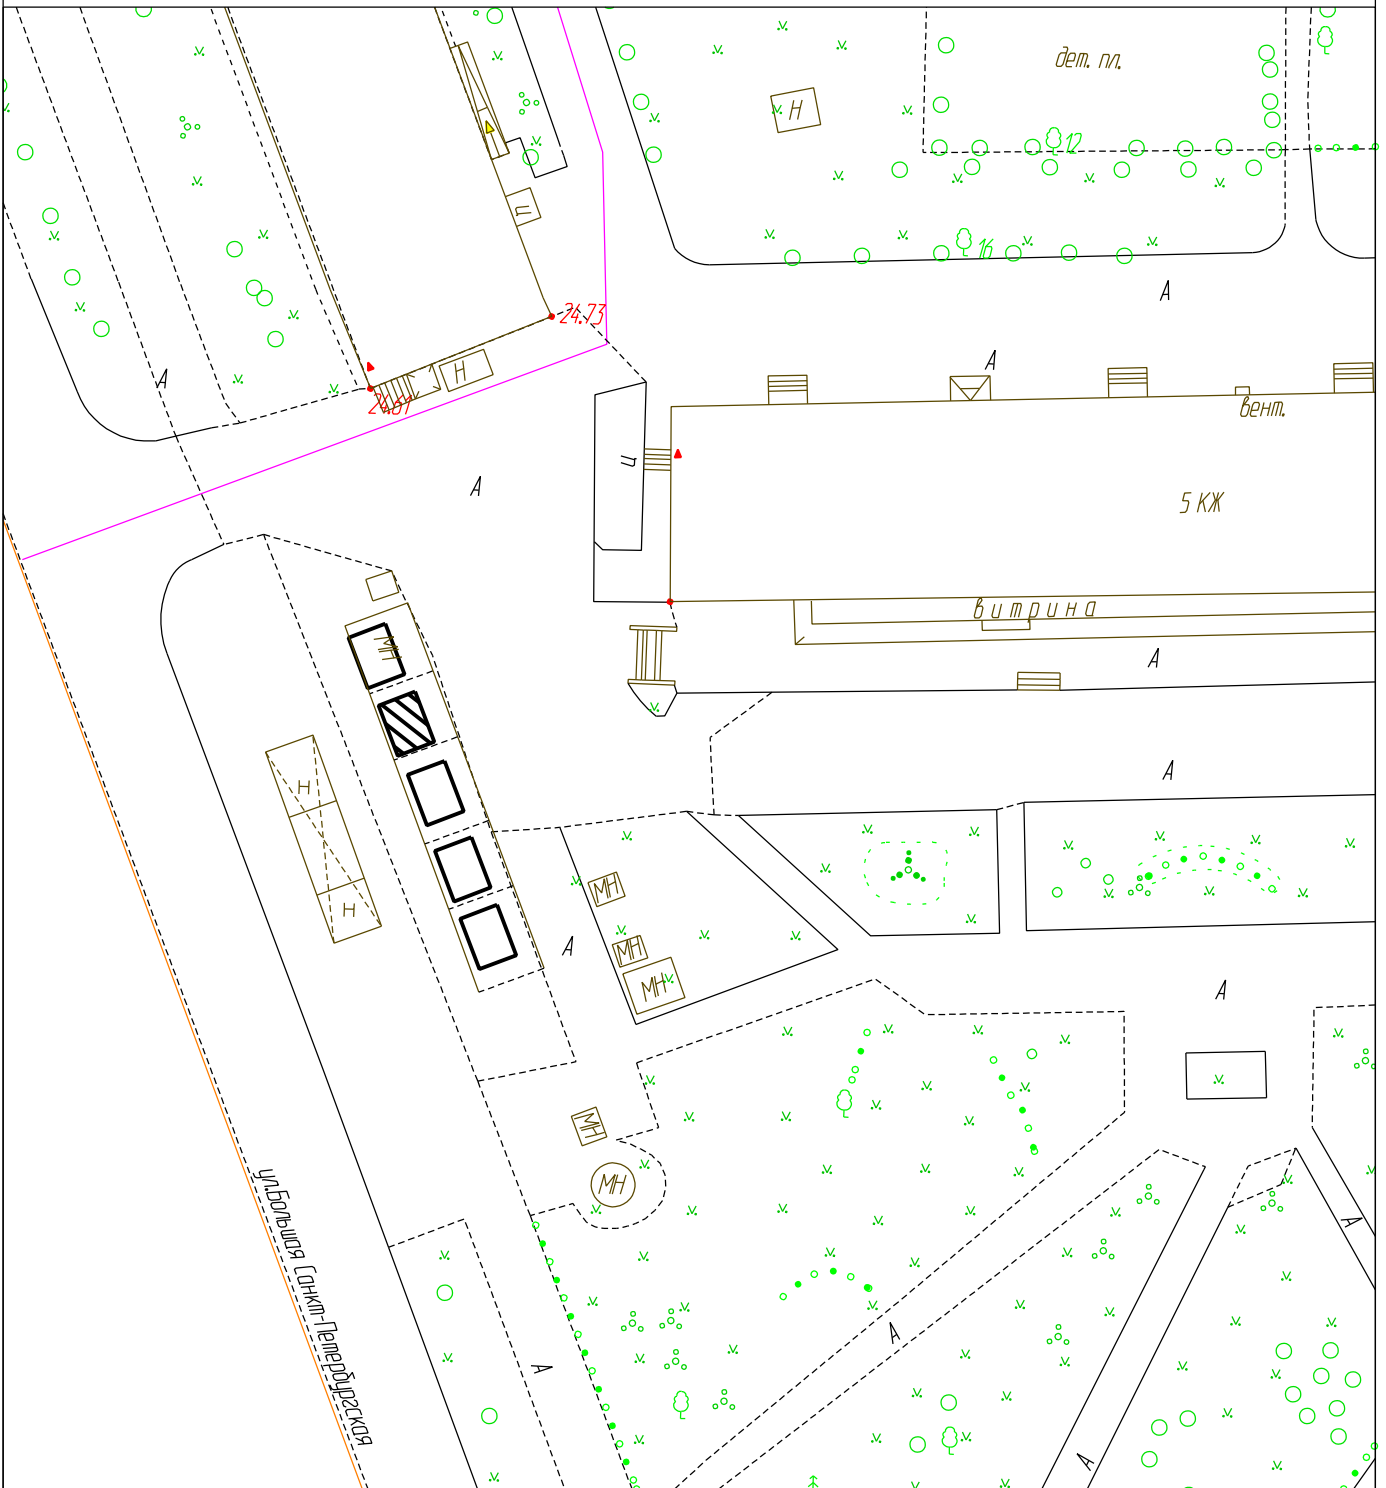

Условные обозначения:
нестационарный торговый объект - киоск

| ФИО | Подпись, Дата | ФИО | Подпись, Дата |
|----------------|---------------|-----|---------------|
| Вотинцева Н.И. | | | |
| | | | |
| | | | |