ГРАФИЧЕСКОЕ ОПИСАНИЕ

местоположения границ населенных пунктов, территориальных зон, особо охраняемых природных территорий, зон с особыми условиями использования территории

Технологическое присоединение газоиспользующего оборудования и объекта капитального строительства: завод по производству ЖБИ, расположенное по адресу: Новгородская область, городской округ Великий Новгород, город Великий Новгород, проезд Вяжищский, земельный участок 6в, земельный участок с КН 53:23:8624301:1206

(наименование объекта, местоположение границ которого описано (далее - объект))

Раздел 1

Сведения об объекте

№ п/п	Характеристики объекта	Описание характеристик
1	2	3
1	Местоположение объекта	Новгородская область, г.о Великий Новгород, город Великий Новгород
2	Площадь объекта +/- величина погрешности определения площади (Р +/- Дельта Р)	3247 +/- 20 м²
3	Иные характеристики объекта	Публичный сервитут в отношении земель и земельных участков в целях строительства и эксплуатации линейного объекта системы газоснабжения «Технологическое присоединение газоиспользующего оборудования и объекта капитального строительства: завод по производству ЖБИ, расположенное по адресу: Новгородская область, городской округ Великий Новгород, город Великий Новгород, проезд Вяжищский, земельный участок 6в, земельный участок с КН 53:23:8624301:1206» сроком на 49 лет.

Раздел 2

Сведения о местоположении границ объекта

1. Система координат МСК-53

2. Сведения о характерных точках границ объекта

Обозначение характерных точек границ	Координаты, м		Метод определения координат характерной точки	Средняя квадратическая погрешность положения характерной точки (Mt), м	Описание обозначения точки на местности (при наличии)
	X	Y			
1	2	3	4	5	6
1	586111.85	2178713.12	Аналитический метод	0.1	Закрепление отсутствует
2	586112.86	2178718.02	Аналитический метод	0.1	Закрепление отсутствует
3	586068.83	2178727.49	Аналитический метод	0.1	Закрепление отсутствует
4	586059.69	2178734.96	Аналитический метод	0.1	Закрепление отсутствует
5	586042.58	2178715.49	Аналитический метод	0.1	Закрепление отсутствует
6	585842.54	2178800.29	Аналитический метод	0.1	Закрепление отсутствует
7	585836.10	2178812.71	Аналитический метод	0.1	Закрепление отсутствует
8	585821.23	2178805.81	Аналитический метод	0.1	Закрепление отсутствует
9	585712.16	2178853.41	Аналитический метод	0.1	Закрепление отсутствует
10	585627.86	2178887.77	Аналитический метод	0.1	Закрепление отсутствует
11	585616.63	2178936.25	Аналитический метод	0.1	Закрепление отсутствует
12	585561.71	2178961.66	Аналитический метод	0.1	Закрепление отсутствует
13	585560.69	2178956.63	Аналитический метод	0.1	Закрепление отсутствует
14	585612.31	2178932.74	Аналитический метод	0.1	Закрепление отсутствует
15	585623.57	2178884.12	Аналитический метод	0.1	Закрепление отсутствует
16	585710.22	2178848.80	Аналитический метод	0.1	Закрепление отсутствует
17	585821.30	2178800.33	Аналитический метод	0.1	Закрепление отсутствует
18	585833.86	2178806.16	Аналитический метод	0.1	Закрепление отсутствует
19	585838.93	2178796.39	Аналитический метод	0.1	Закрепление отсутствует
20	586043.95	2178709.48	Аналитический метод	0.1	Закрепление отсутствует
21	586060.26	2178728.03	Аналитический метод	0.1	Закрепление отсутствует
22	586066.59	2178722.86	Аналитический метод	0.1	Закрепление отсутствует

2. Сведения о характерных точках границ объекта

Обозначение характерных точек границ	Координаты, м		Метод определения координат характерной точки	Средняя квадратическая погрешность положения характерной точки (Mt), м	Описание обозначения точки на местности (при наличии)
	X	Y			
1	2	3	4	5	6
1	586111.85	2178713.12	Аналитический метод	0.1	Закрепление отсутствует

3. Сведения о характерных точках части (частей) границы объекта

Обозначение характерных точек части границы	Координаты, м		Метод определения координат характерной точки	Средняя квадратическая погрешность положения характерной точки (Mt), м	Описание обозначения точки на местности (при наличии)
	X	Y			
1	2	3	4	5	6
-	-	-	-	-	-

Раздел 3

Сведения о местоположении измененных (уточненных) границ объекта

1. Система координат -

2. Сведения о характерных точках границ объекта


Обозначение характерных точек границ	Существующие координаты, м		Измененные (уточненные) координаты, м		Метод определения координат характерной точки	Средняя квадратическая погрешность положения характерной точки (Mt), м	Описание обозначения точки на местности (при наличии)
	X	Y	X	Y			
1	2	3	4	5	6	7	8
-	-	-	-	-	-	-	

3. Сведения о характерных точках части (частей) границы объекта

Обозначение характерных точек части границы	Существующие координаты, м		Измененные (уточненные) координаты, м		Метод определения координат характерной точки	Средняя квадратическая погрешность положения характерной точки (Mt), м	Описание обозначения точки на местности (при наличии)
	X	Y	X	Y			
1	2	3	4	5	6	7	8
-	-	-	-	-	-	-	

Раздел 3

Сведения о местоположении измененных (уточненных) границ объекта

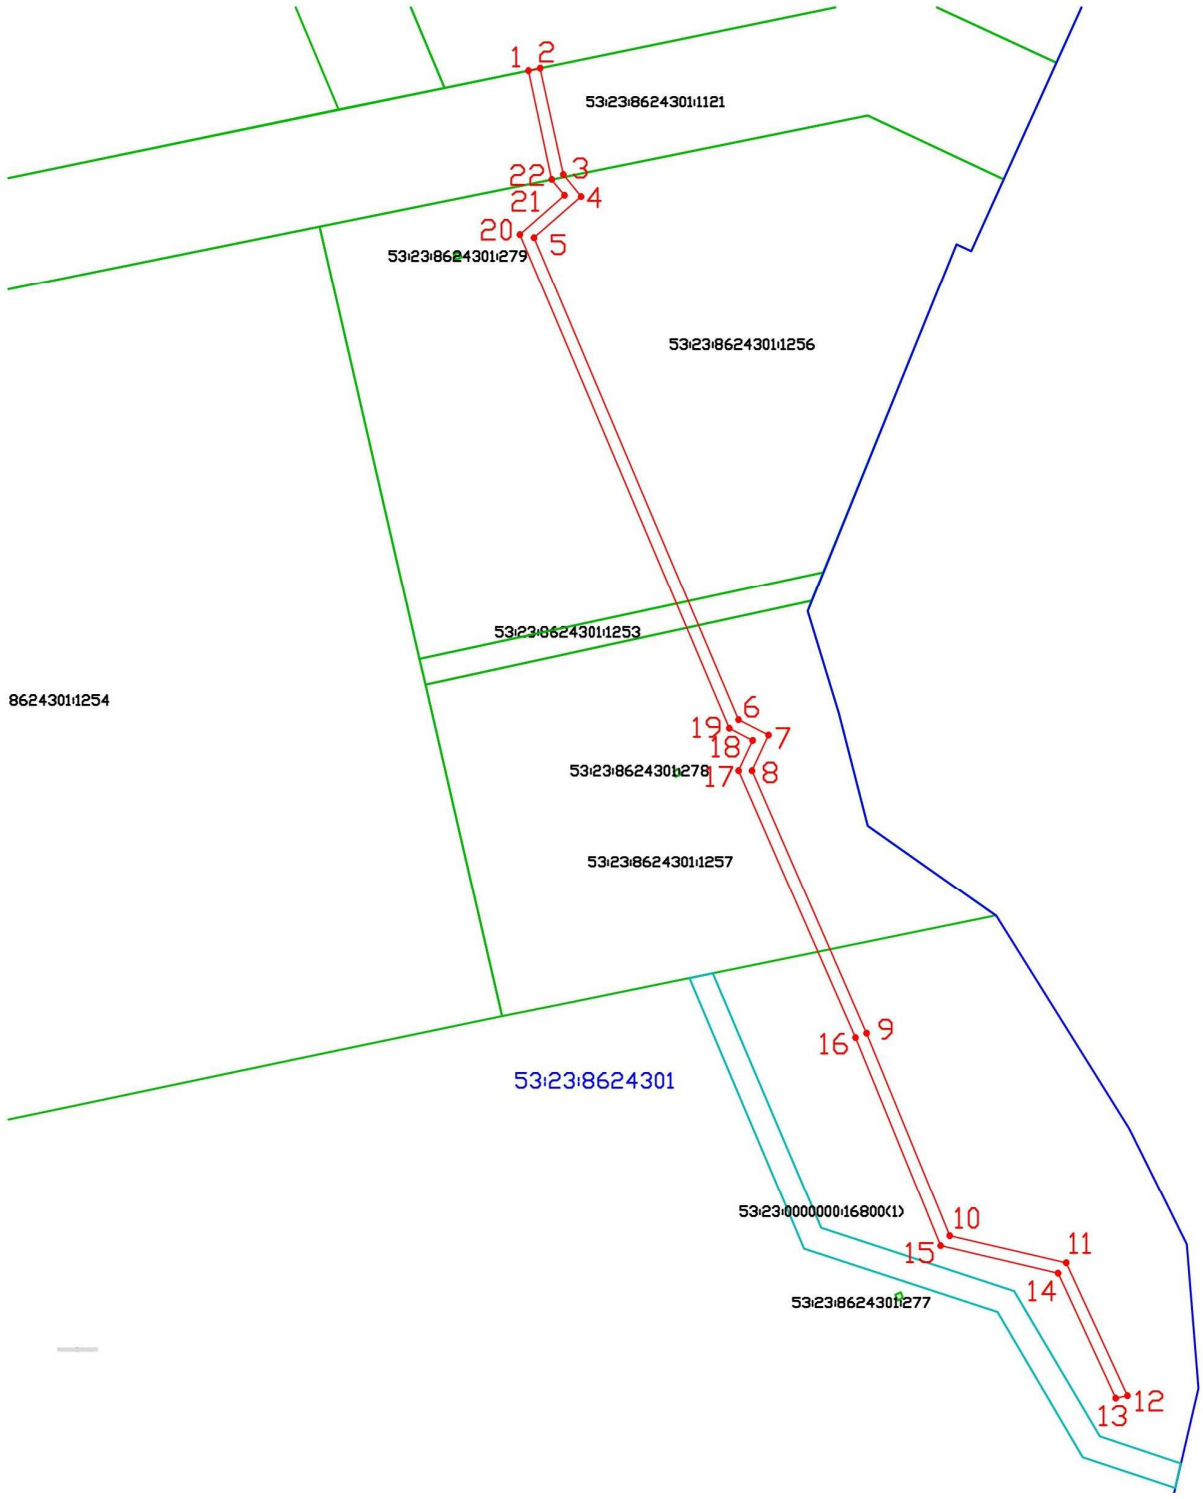

Масштаб 1:3000

Условные обозначения:

- граница публичного сервитута
- граница земельного участка, сведения о которой содержатся в ЕГРН
- граница ОКС, сведения о которой содержатся в ЕГРН

53:23:8624301 - номер кадастрового квартала

53:23:8624301:1257 - обозначение земельного участка и ОКС, включенного в ЕГРН

• 1 - обозначение характерной точки границы земельного участка, полученной при проведении кадастровых работ

- граница кадастрового квартала