
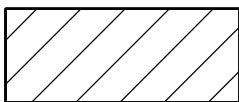


# СХЕМА

размещения нестационарного торгового объекта  
киоска, специализация - продовольственная торговля  
по адресу: Великий Новгород, Мира пр., около д.5/10  
площадью 8,0 кв.м

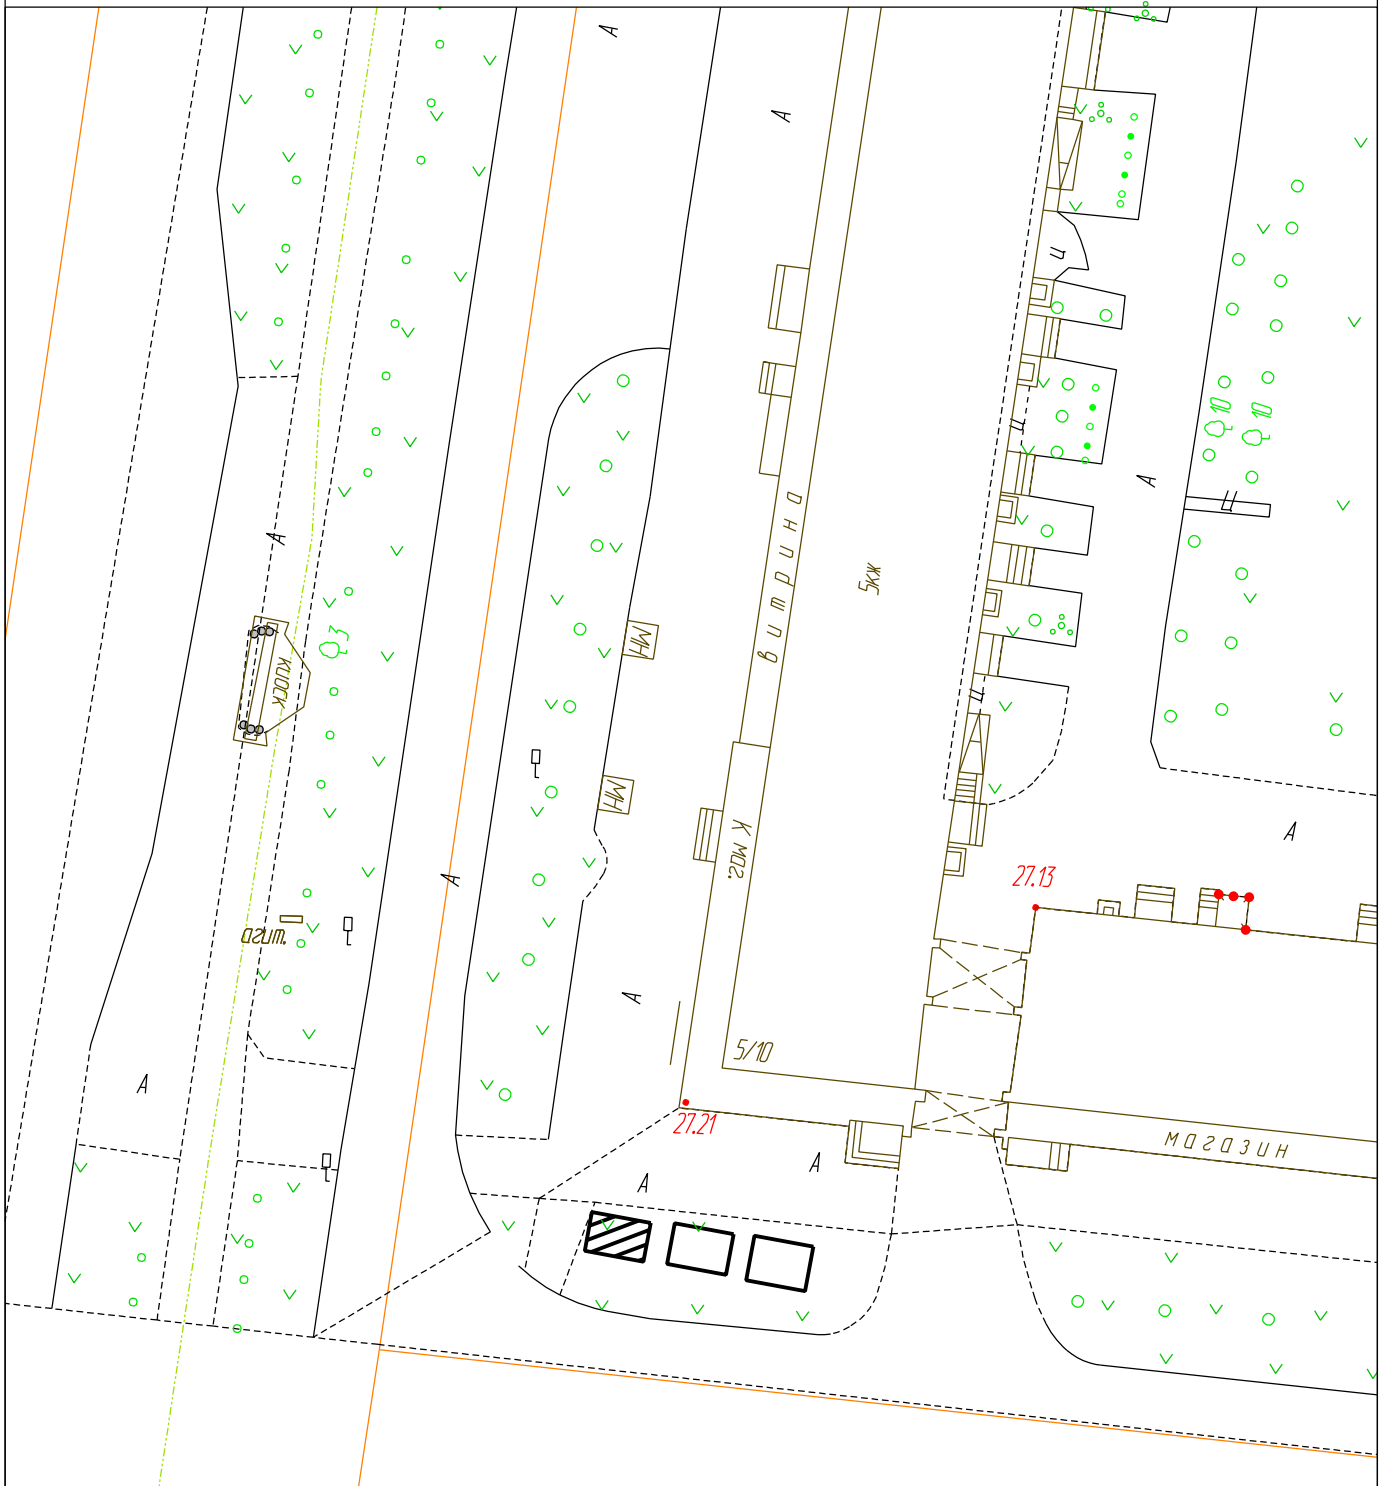

**Условные обозначения:**  
нестационарный торговый объект - киоск

ФИО	Подпись, Дата	ФИО	Подпись, Дата
Вотинцева Н.И.			